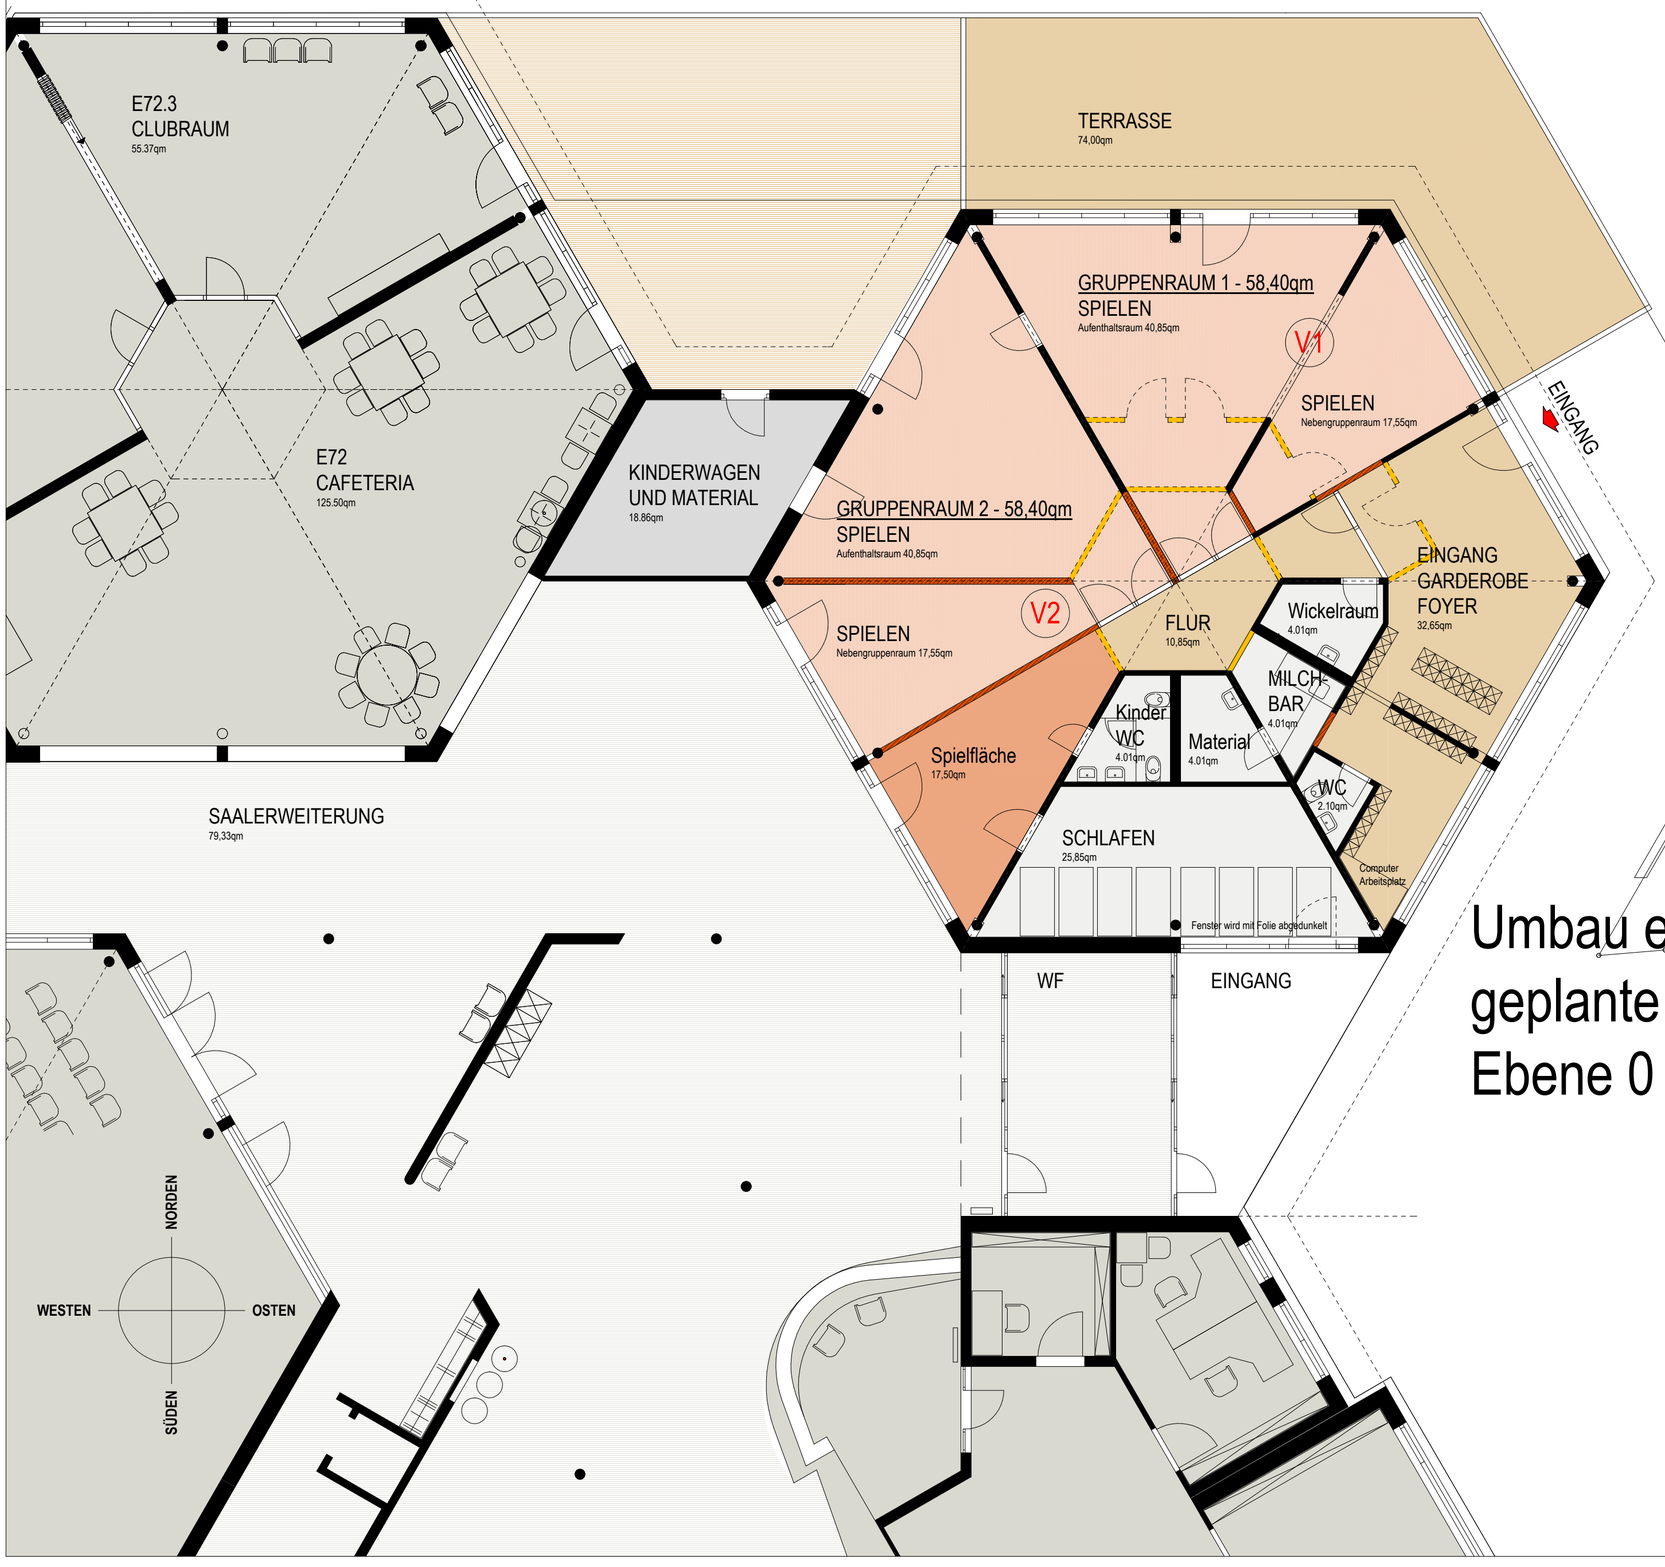

Umbau eines Teilbereiches als geplante KITA
Ebene 0

KWA
ALBSTIFT AALEN

DIEMER ARCHITEKTEN Part mbB

FAHRBACHSTRASSE 30
73431AALEN
FON 0 73 61_52 48 98
FAX 0 73 61_52 48 99
E-MAIL INFO@DIEMER-ARCHITEKTEN.DE

		Der Architekt	Der Bauherr
Projekt	**UMBAU UND RENOVIERUNG EINES TEILBEREICHES IM ALBSTIFT AALEN - AUSBAU EINER KITA** ZOCHENTALWEG17 73431AALEN	Projekt-Nummer	Plan-Nummer
Bauherr	**KWA IMMOBILIEN GmbH & Co.KG** BIBERGER STRASSE 15 82008UNTERHACHING	Datum 14.05.2018	Ergänzung 01.06.2018
Darstellung/Bauteil	ERDGESCHOSS Umbau Frisör und Physiotherapie zu einer 2-gruppigen KITA	Masstab 1:100	Gezeichnet DI
		Geprüft	Geprüft/Geändert