
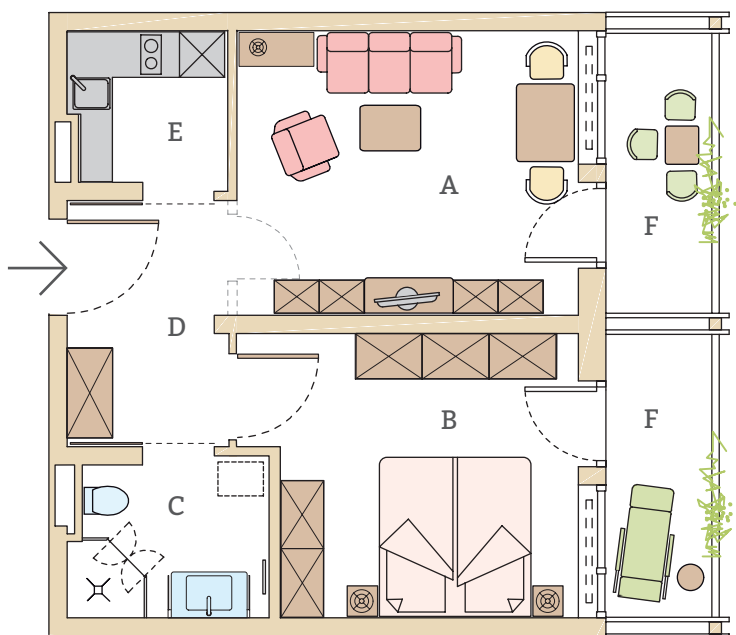


KWA Stift am Parksee

Derzeit entstehen im Rahmen von Sanierungsmaßnahmen im Haus Park des KWA Stiftes am Parksee zusätzlich 33 zeitgemäß ausgestattete, barrierefreie Wohnungen. Im gleichen Gebäudeteil bieten wir im Rahmen unseres zugehenden Versorgungskonzeptes Wohnungen für eine intensive Begleitung und Pflege, Räume für die Tagesbetreuung sowie in einem hellen Anbau Räumlichkeiten für die Tages- und Nachtpflege an.

Die abgebildete 2-Zimmer-Wohnung Typ O befindet sich auf der Ost- und Westseite vom EG bis 2. OG im Haus Park. Im 1. und 2. OG befinden sich je neun Wohnungen Typ O, im Erdgeschoss befinden sich drei 2-Zimmer-Wohnung Typ O.

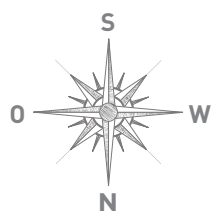

TYP O | 2-Zimmer-Wohnung | Erdgeschoss bis 2. Obergeschoss | ca. 51 m²

Maßstab 1:100

A. Wohnen 16,7 m² | B. Schlafen 15,6 m² | C. Bad 5,1 m² | D. Diele 6,9 m² | E. Kochen 4,2 m²
 F. Zwei Balkone je 5,3 m² (davon ¼ in der Wohnflächenberechnung)

KWA Stift am Parksee
 Rathausstraße 34, 82008 Unterhaching
 Telefon 089 6105-0, Fax 089 6105-913
 parksee@kwa.de, www.kwa.de

